
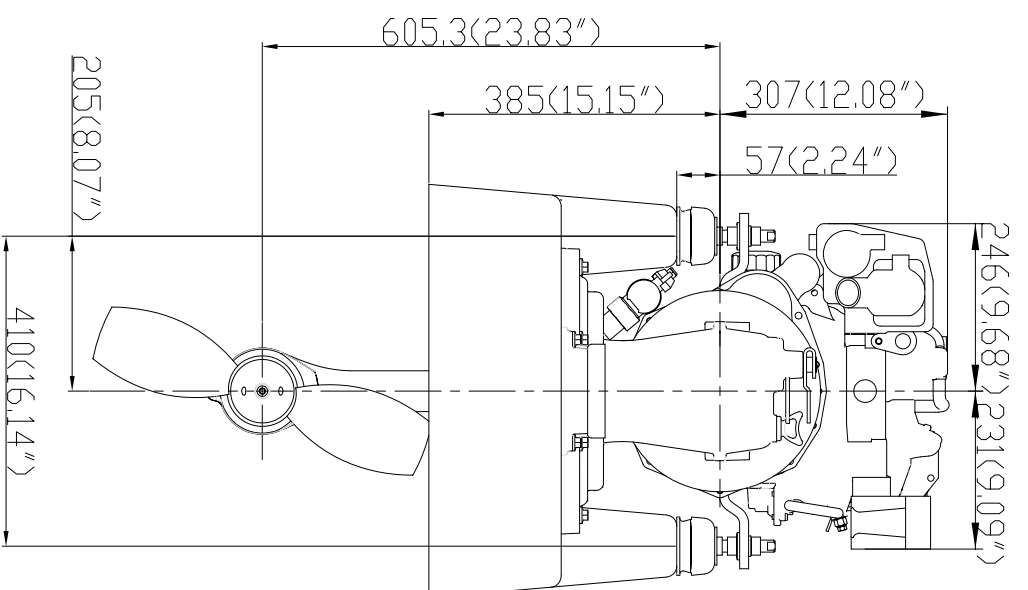


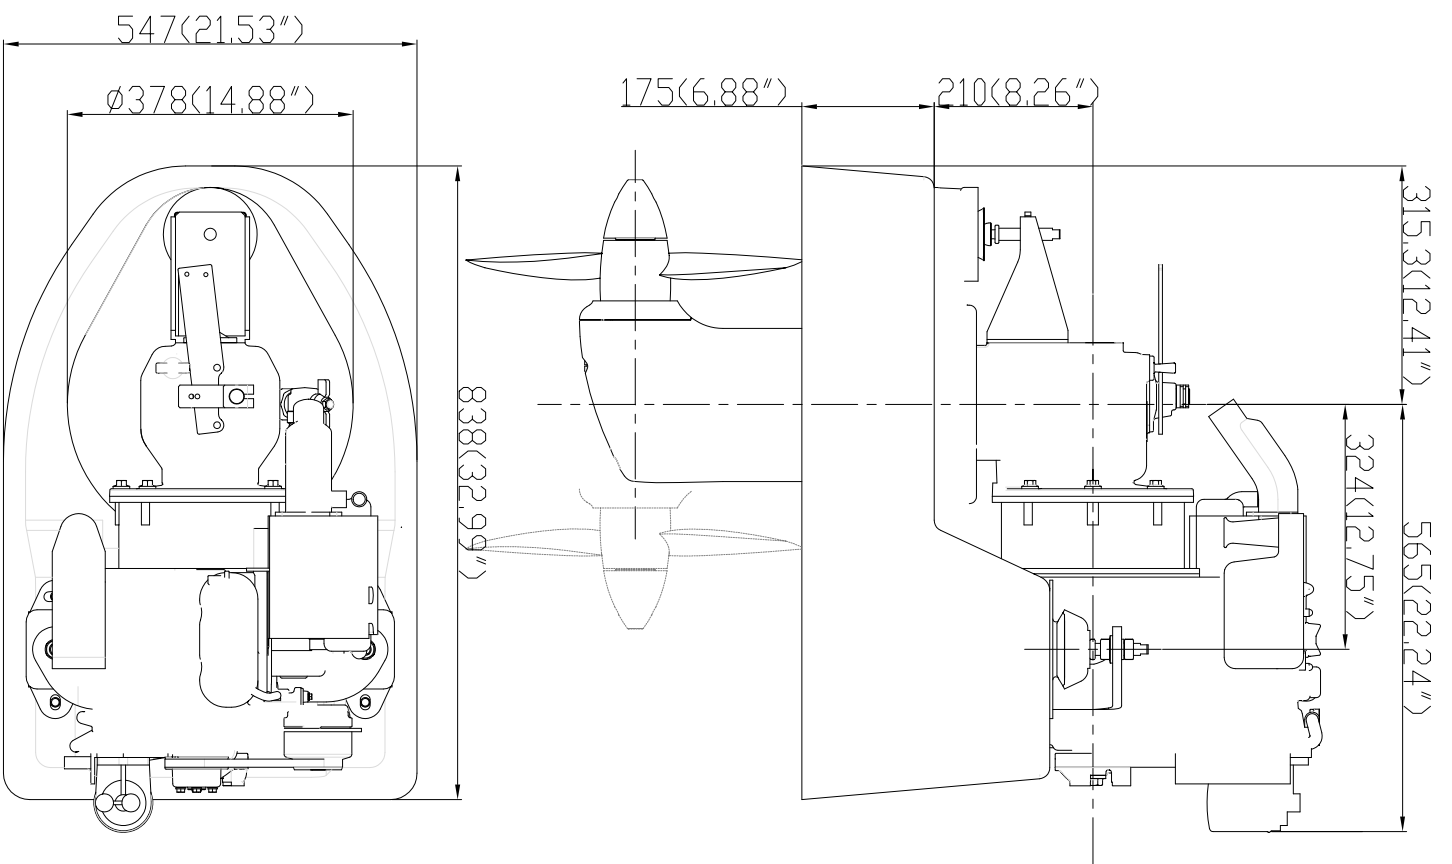

Ind A Ajout vue de dessus
 2.50 HE SAIL DRIVE
 PLAN D'ENCOMBREMENT
 Ech. 1/10
 le 17-10-03

damidiesel